


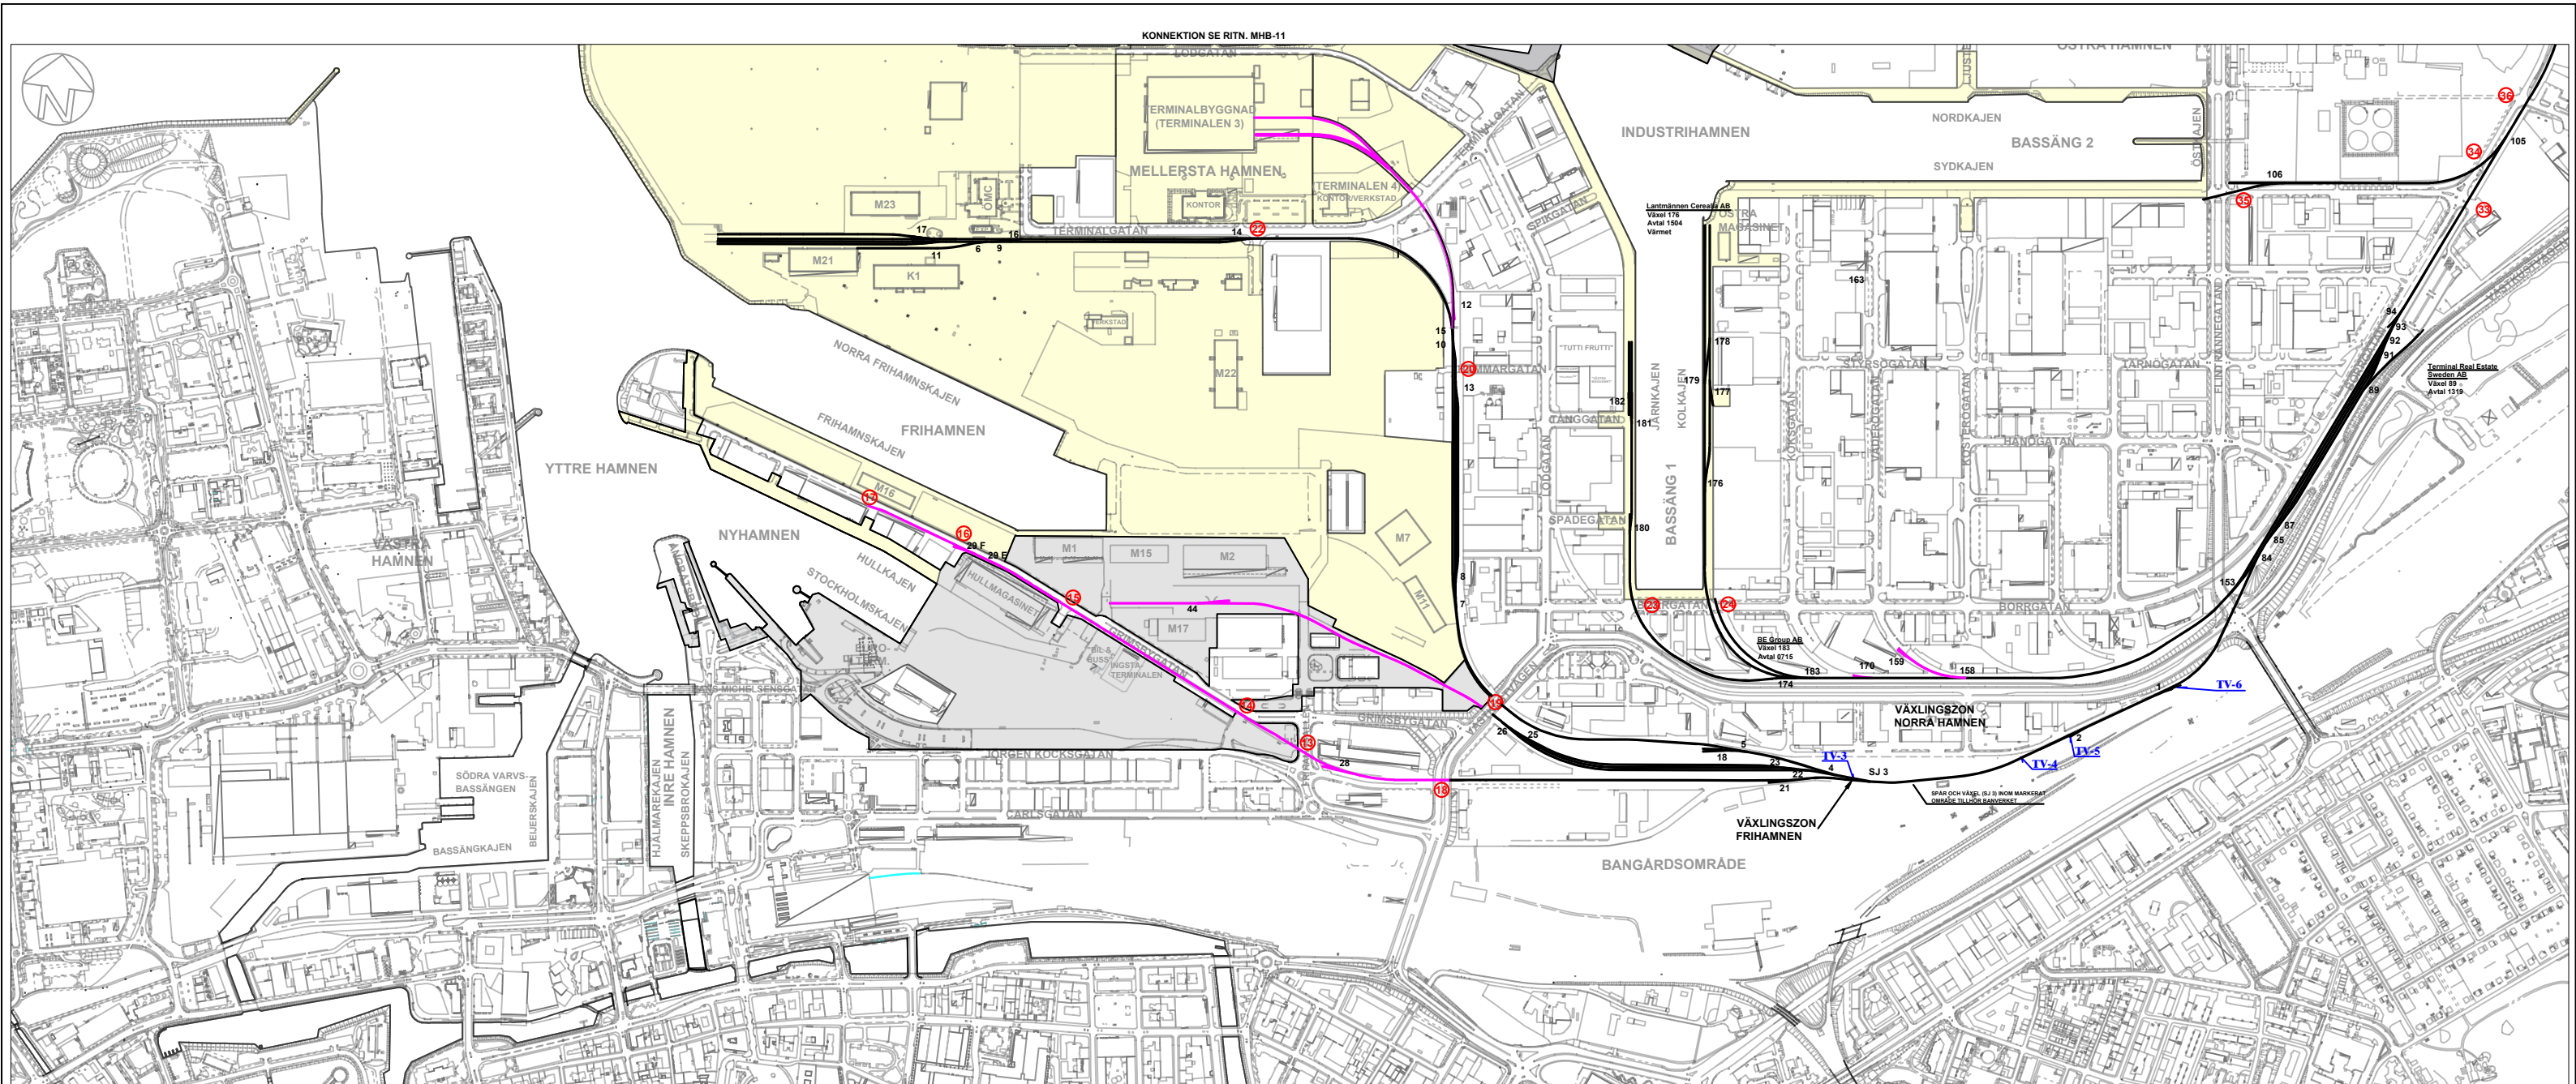

- FÖRKLARINGAR**
- 70..... ANGER VÄXELNUMMER
- TV-1....** ANGER GRÄNS MOT TRAFIKVERKET
- 15....** ANGER PLANKORSNING
- CMP:s YTA
- YTA SOM CMP FÖRVALTAR ÅT MALMÖ STAD
- HAMNBANA I BRUK
- HAMNBANA EJ I BRUK

HÄNVISNING	LIT	DAT	ÄNDRING	RIT	GODK
SKALA					
RITAD 20.03.05 MP					
KONSTR					
GR					
GODK					
MALMÖ HAMNBANOR					
TRI utgåva 15 Bil 2_1					
COPENHAGEN MALMÖ PORT					
NR MHB-10					ÄNDR