


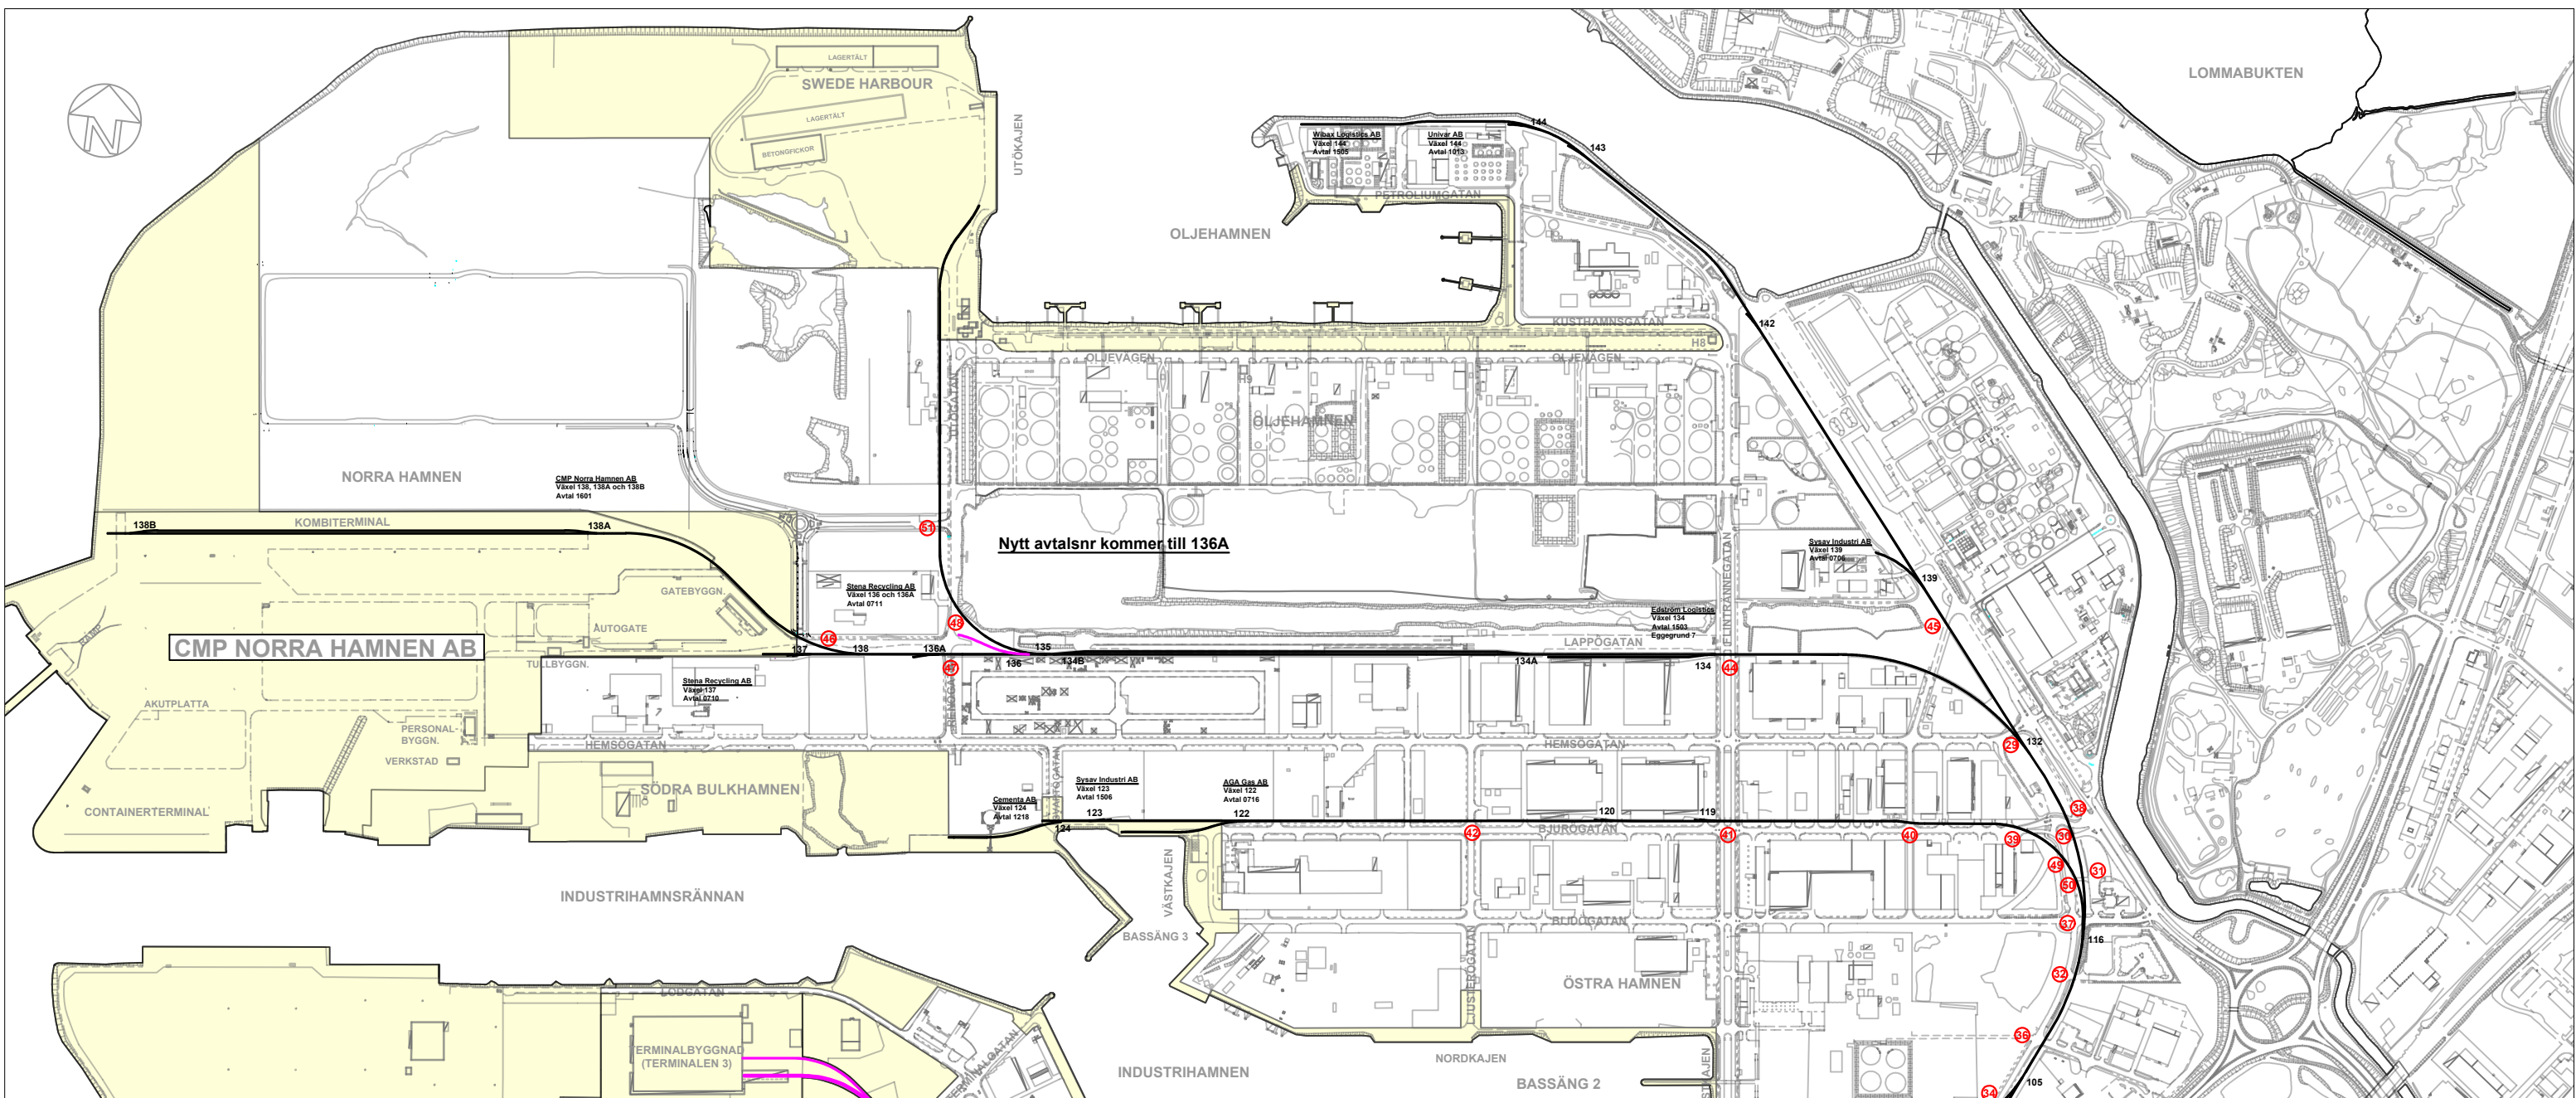

KONNEKTION SE RITN. MHB-10

FÖRKLARINGAR
70..... ANGER VÄXELNUMMER

TV-1.... ANGER GRÄNS MOT TRAFIKVERKET

(15).... ANGER PLANKORSNING

- CMP:s YTA
- YTA SOM CMP FÖRVALTAR ÅT MALMÖ STAD
- HAMNBANA I BRUK
- HAMNBANA EJ I BRUK

HÄNVISNING		LIT	DAT	ÄNDRING	RIT	GODK
SKALA		MALMÖ HAMNBANOR				
RITAD 20.03.05 MP		TRI utgåva 15 Bil 2_2				
KONSTR						
GR						
GODK						
COPENHAGEN MALMÖ PORT		NR		ÄNDR		
KOD: SMP-201-23 MALMÖ		MHB-11				
MÅST: TERMINALGATAN 1 B						
TELEFON: 04026 41 00						
TELEFAX: 04026 05 01						